


PRZĘKRÓJ NORMALNY
SKALA 1:50

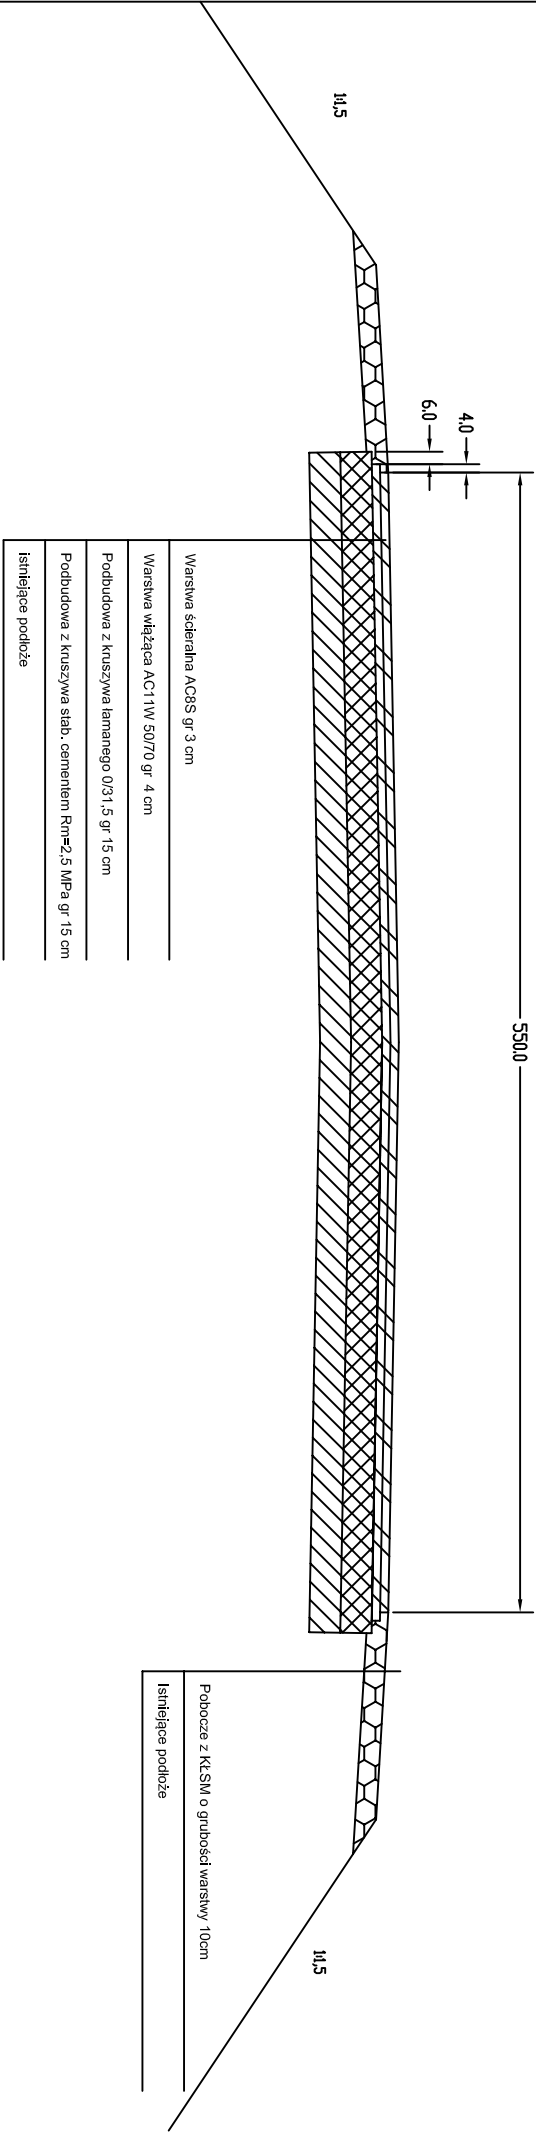

Temat:		Przebudowa drogi gminnej relacji Zatakowo-Lysniewo w m. Zatakowo		lipiec 2016
		Przekrój normalny		Podpis
Nr rys. 2.1		Opracował	mgr inż. Karol Kotowski	
Inwestor		Gmina Sierakowice, ul. Lęborska 30, 83-340 Sierakowice		